



КАБАТТЫҚ ЖОСТАП
 № 1 *Сметтегерлік* ҚАҒПАДАС
 І. Н. Р. ҚОШЕЧІЕН
 № *Сметте* *ка* *51*
 литер *А* МАҚТАС *1-280*

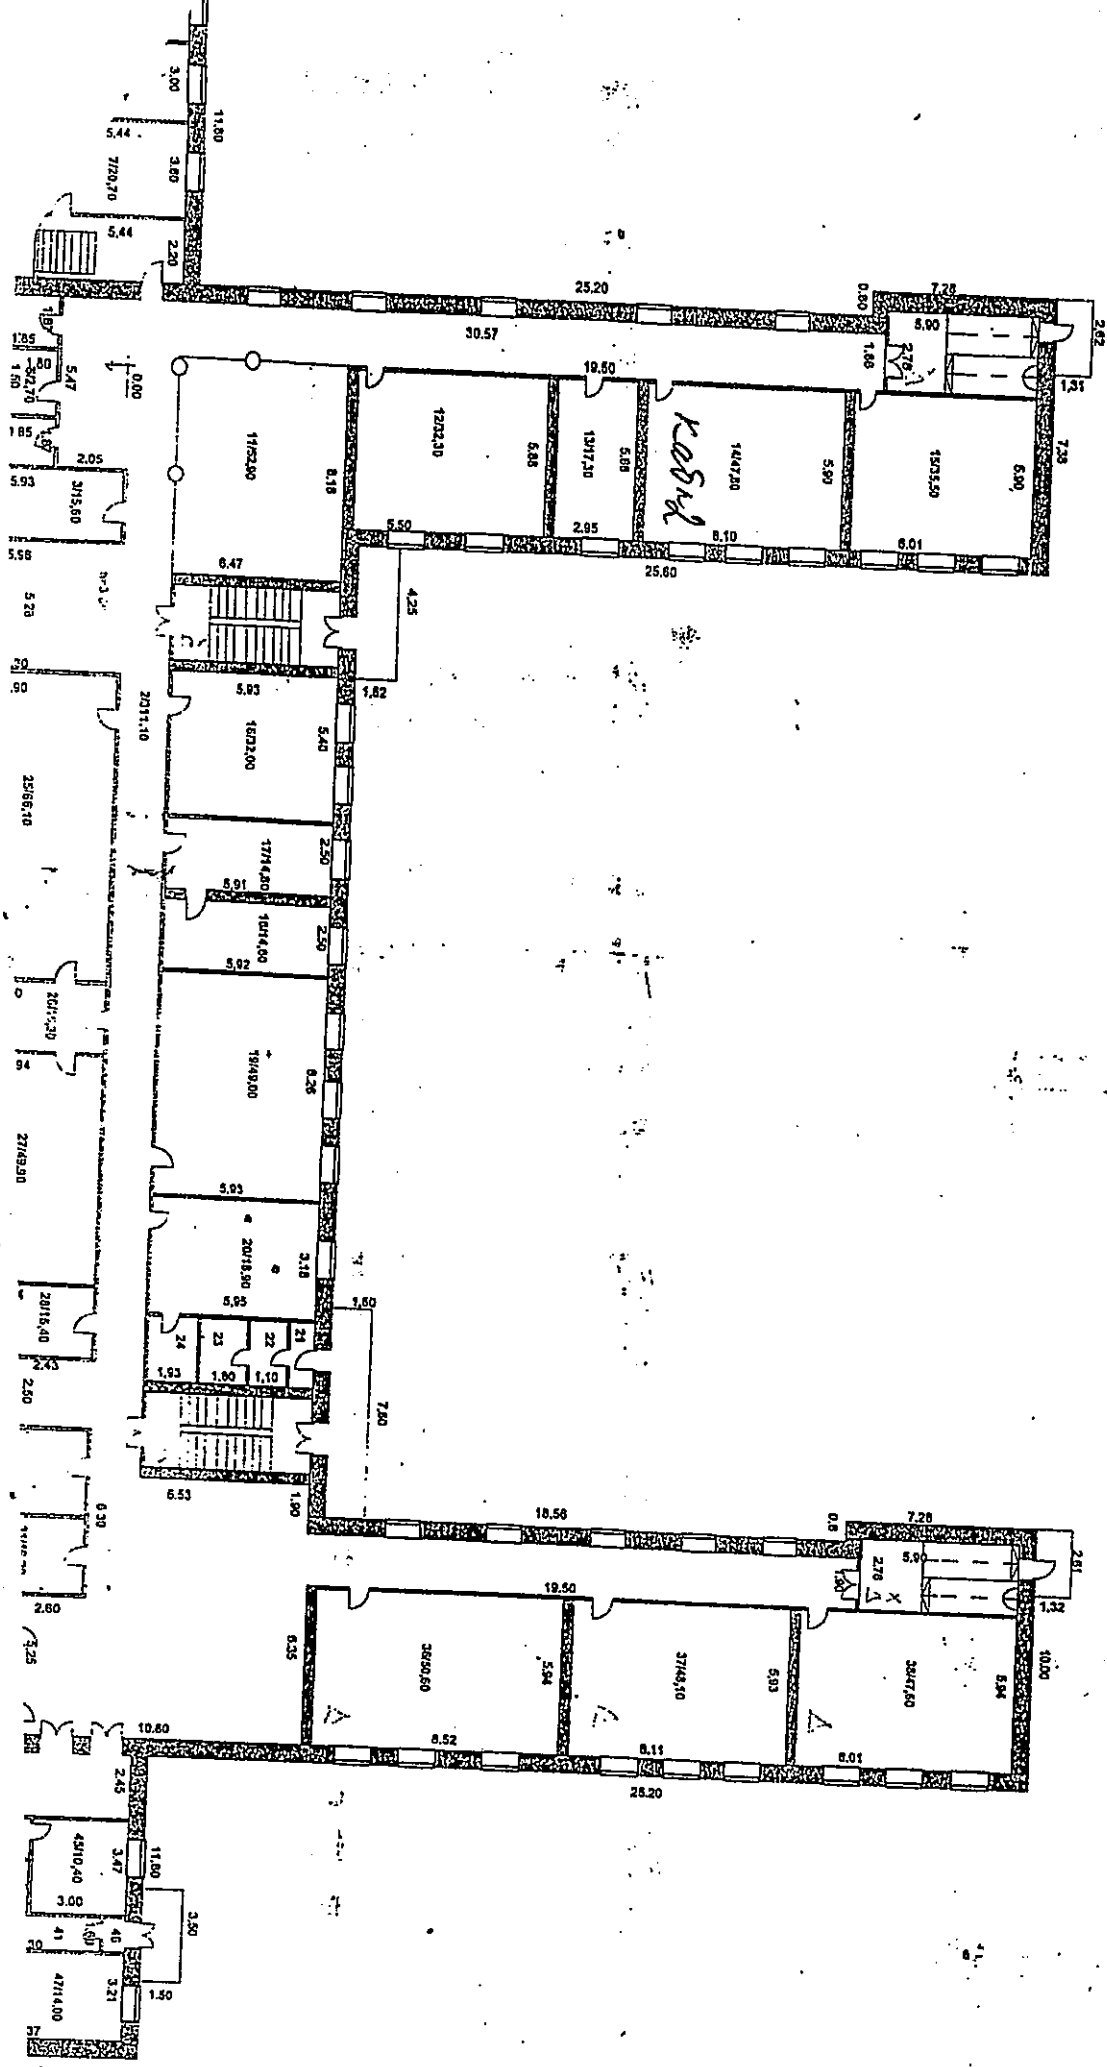

План 1 этажа.

КАБАТТЫҚ ЖОСПА
 №1 ШЕНКОТӨБЕК ҚАБАТҚАЛЫ
 ІМН.Ә. ХОУСЕНҚИЕВ
 № Сегізінші аудан, 51 м
 А ЖАҚИНАС 1:200
 АИТЕП

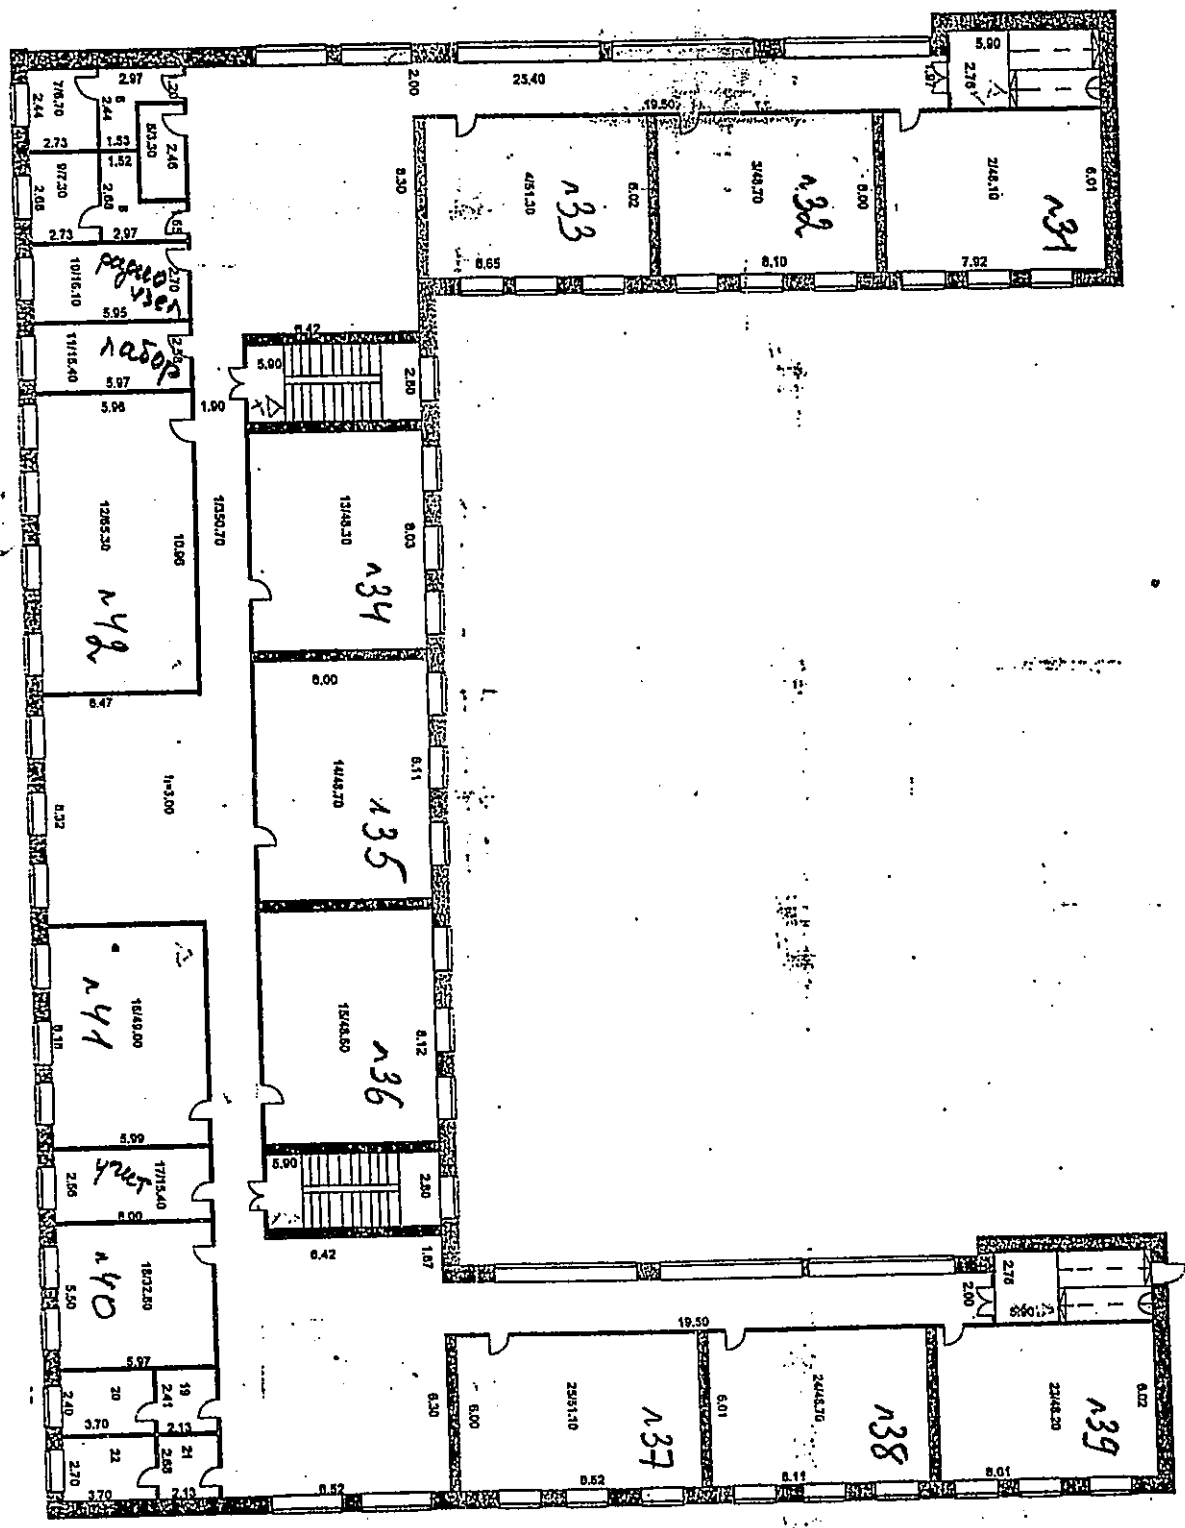

План 3 аямақ.

ХАҚ. ОРЕНА
 Оңтүстік Қазақстан
 2004